

ÚZEMNÍ PLÁN OBCE LIBOTOV

P.m. 1:1000

Dvůr Králové n.L.
Příložná mapa 1:1000


V borovinách

LEGENDA

- hranice řešeného území = správní hranice obce
- hranice současně zastavěného území k 30.4.2006
- hranice zastavitelného území
- ochranné pásmo
- ochranné pásmo lesa - pásmo 50 m od okraje lesa
- radioreléová trasa
- cykloturistická trasa
- nemovitá kulturní památka

- | stav | návrh | |
|------|-------|---|
| | | plochy obytné venkovské |
| | | plochy vybavenosti obce |
| | | plochy výroby a technické vybavenosti |
| | | plochy zemědělské výroby |
| | | plochy sportu a aktivní rekreace |
| | | plochy veřejné zeleně a parkových úprav |
| | | zatravněné plochy s rozptýlenou zelení |
| | | vodní toky a plochy |
| | | silnice III.třídy |
| | | místní a účelové komunikace |
| | | zemědělsky obhospodařované plochy |
| | | lesy, vysoká zeleň |
| | | suchý poldr |
| | | ÚSES - regionální biokoridor |
| | | ÚSES - lokální biokoridor |
| | | ÚSES - lokální biocentrum |

Na území obce není vyhlášené záplavové území
 Celé území obce leží v ochranném pásmu letiště Dvůr Králové nad Labem
 Celé území obce leží v CHOPAV Východočeská křída
 Celé území obce leží v PHO podzemních vod II.b (vnější)

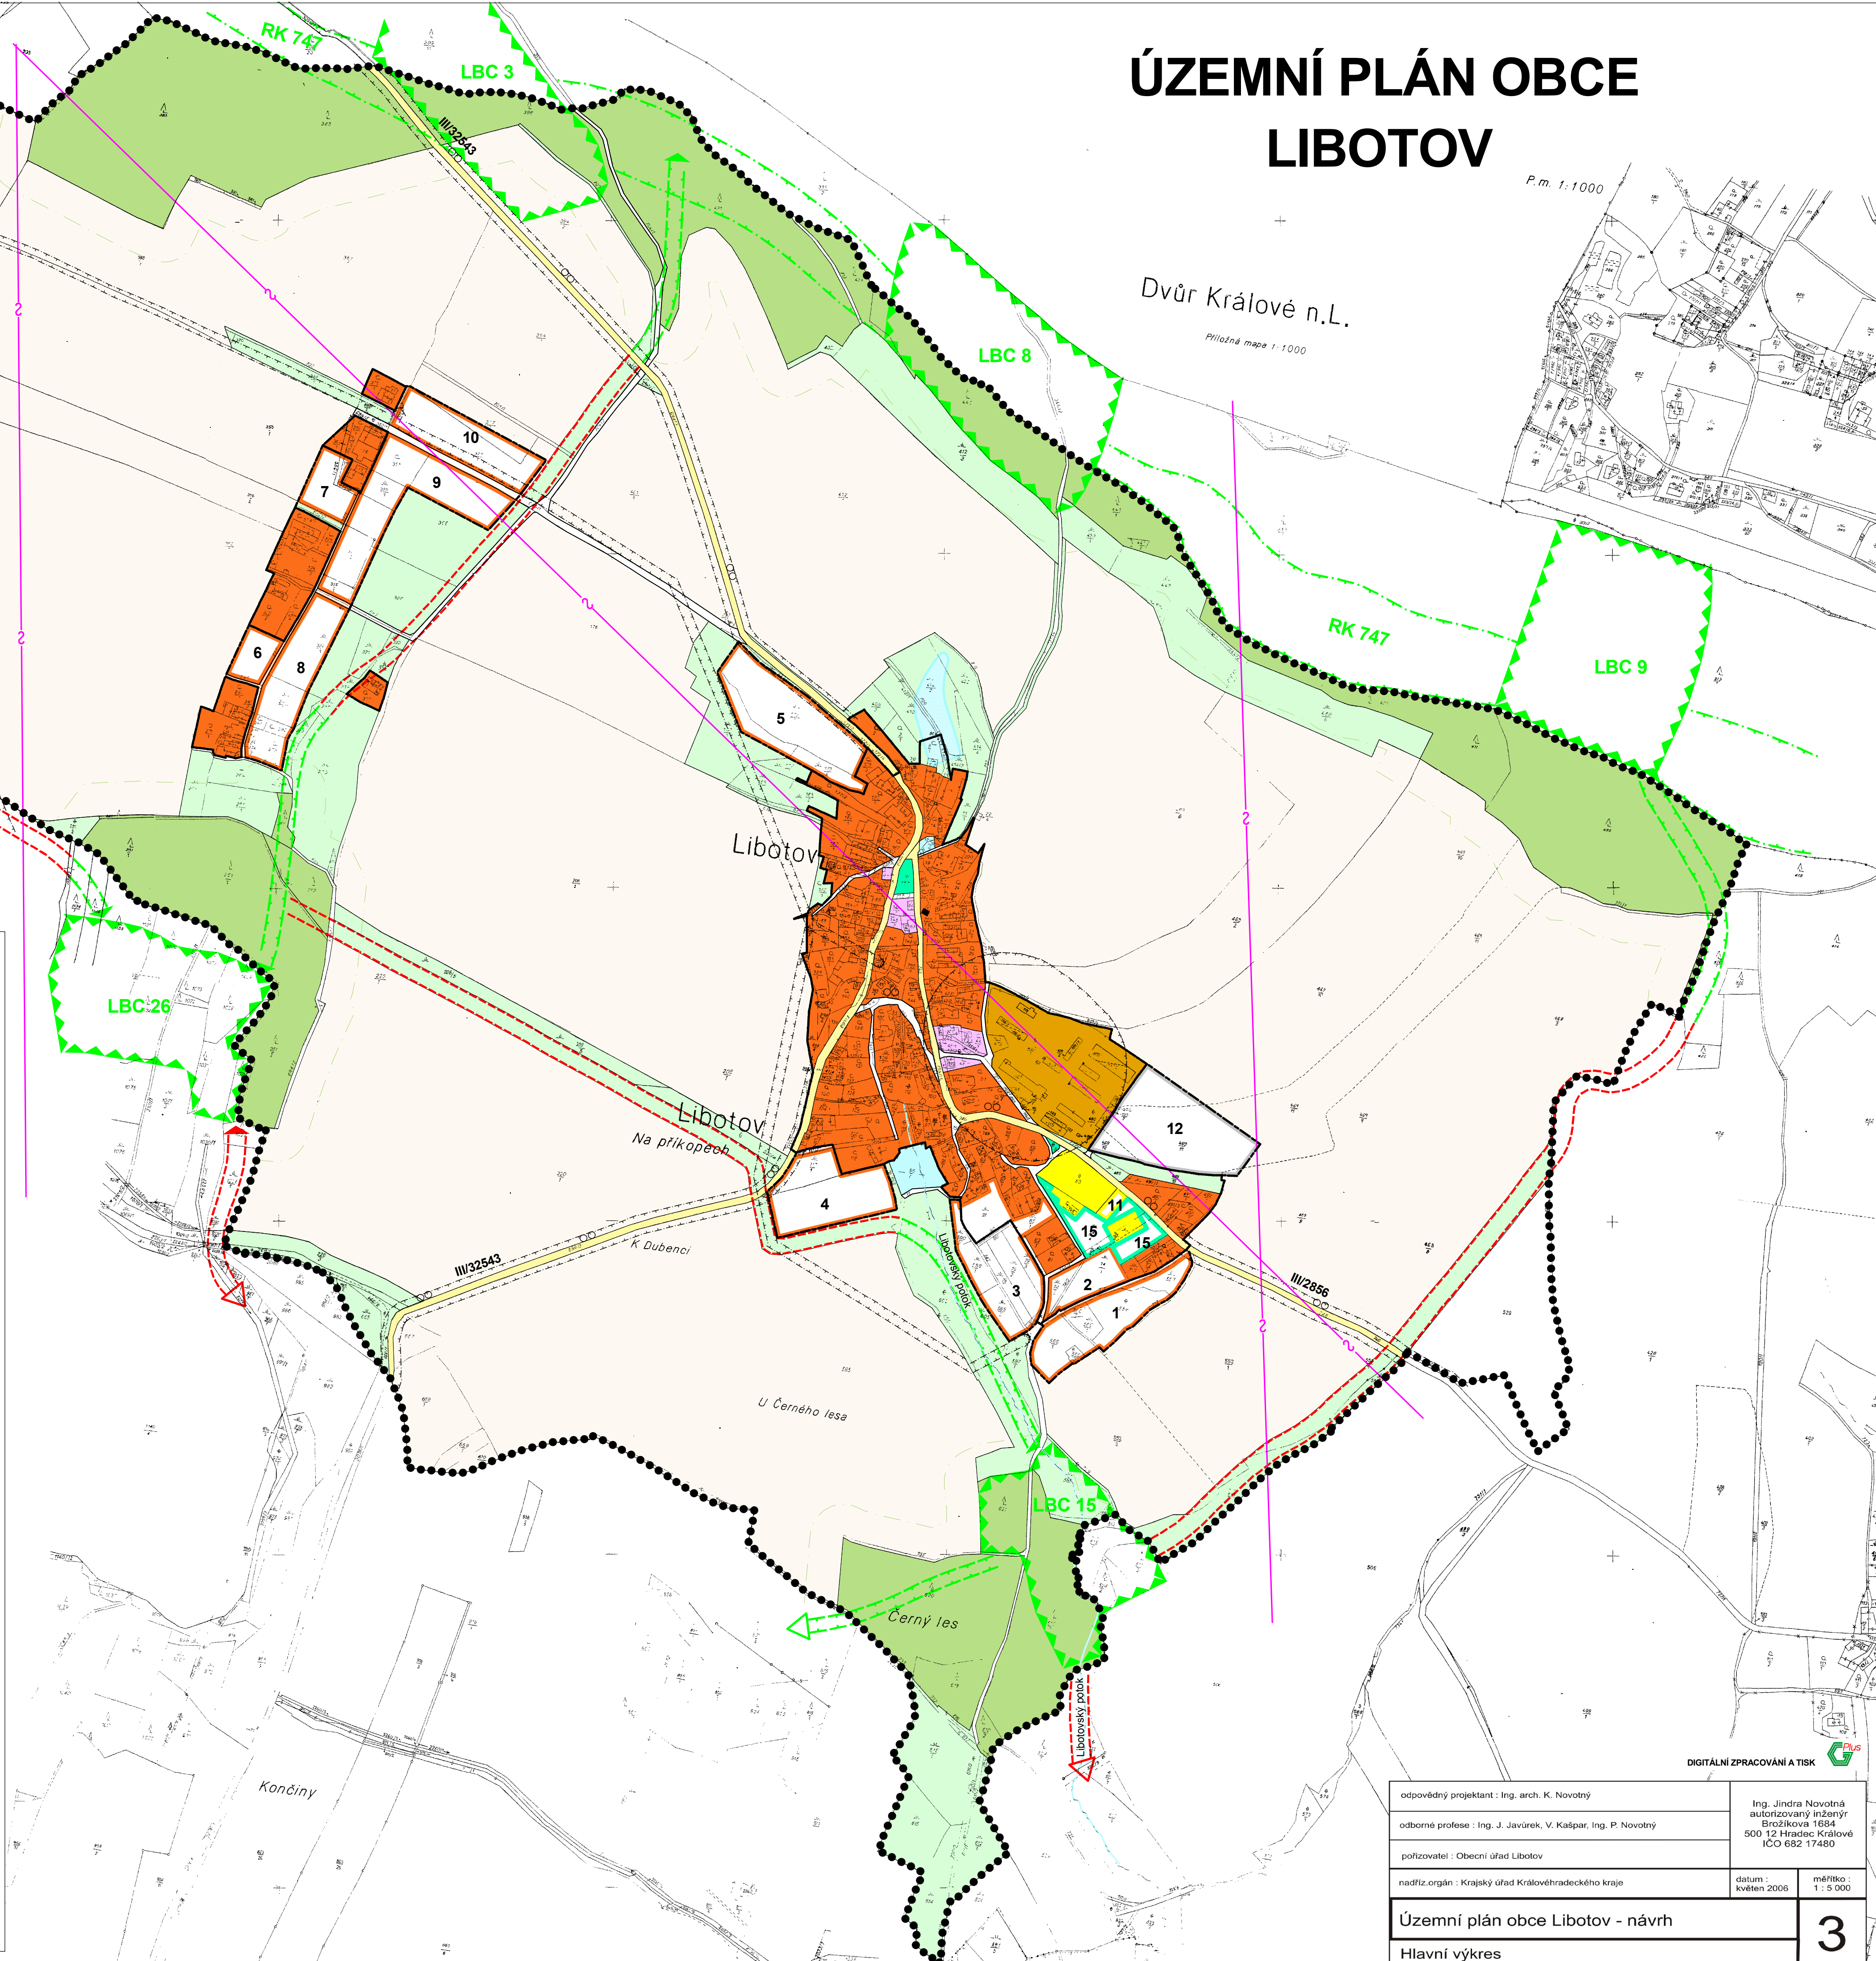

DIGITÁLNÍ ZPRACOVÁNÍ A TISK

odpovědný projektant : Ing. arch. K. Novotný		Ing. Jindra Novotná autorizovaný inženýr Brozžíkova 1684 500 12 Hradec Králové IČO 682 17480	
odborné profesce : Ing. J. Javůrek, V. Kašpar, Ing. P. Novotný			
pořizovatel : Obecní úřad Libotov			
nadřiz. orgán : Krajský úřad Královéhradeckého kraje		datum : květen 2006	měřítko : 1 : 5 000
Územní plán obce Libotov - návrh			3
Hlavní výkres			